



Prinsippskisser, grøftestengsel m/ drenering 1:20


PLAN
1:20

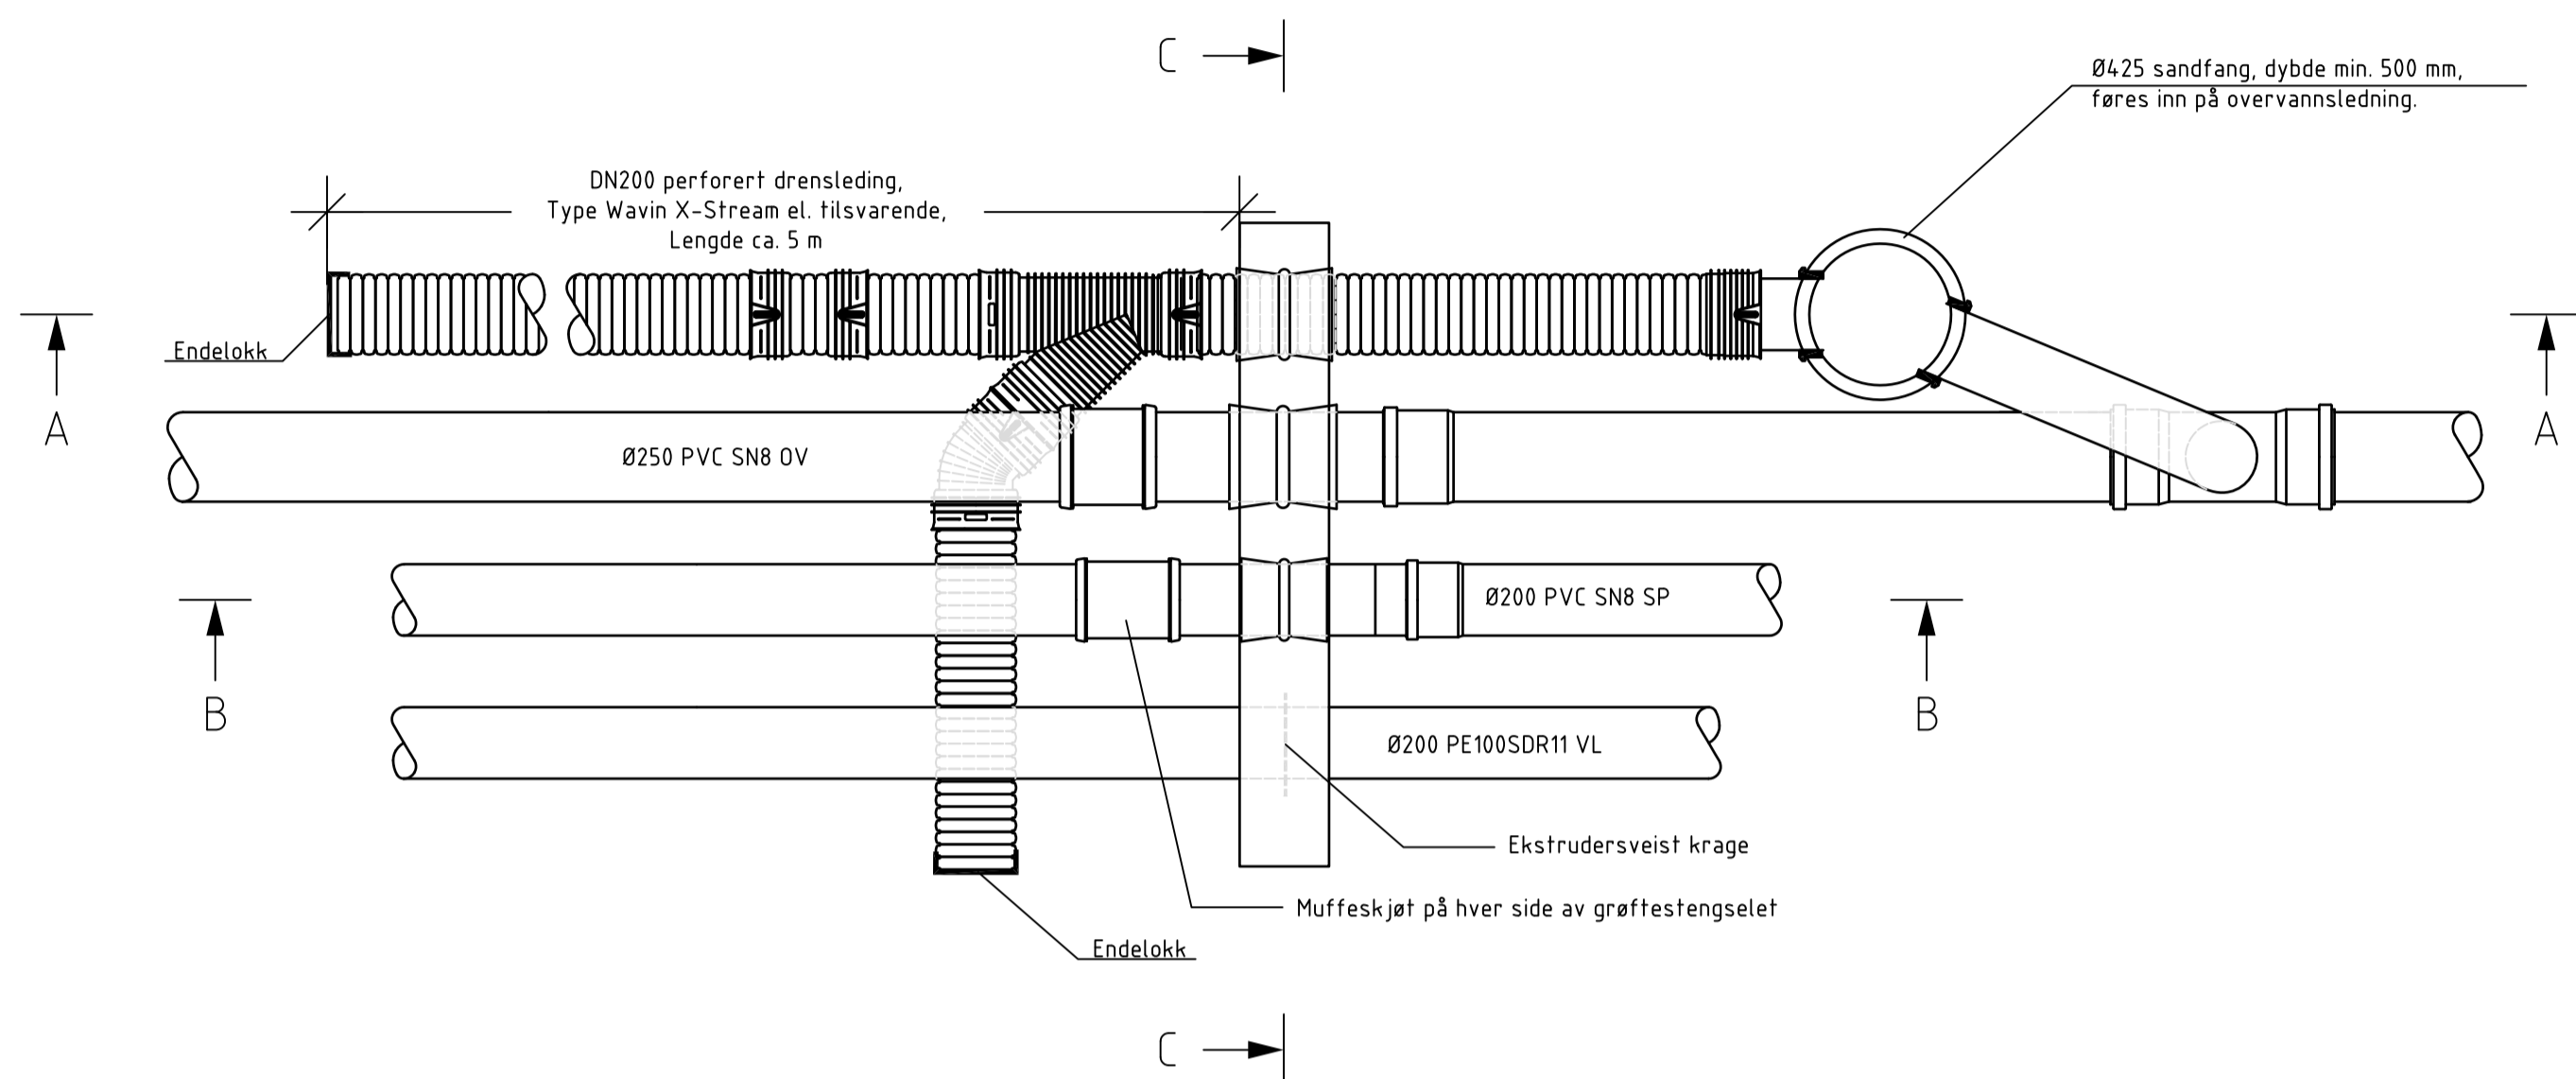


SNITT C-C
1:20

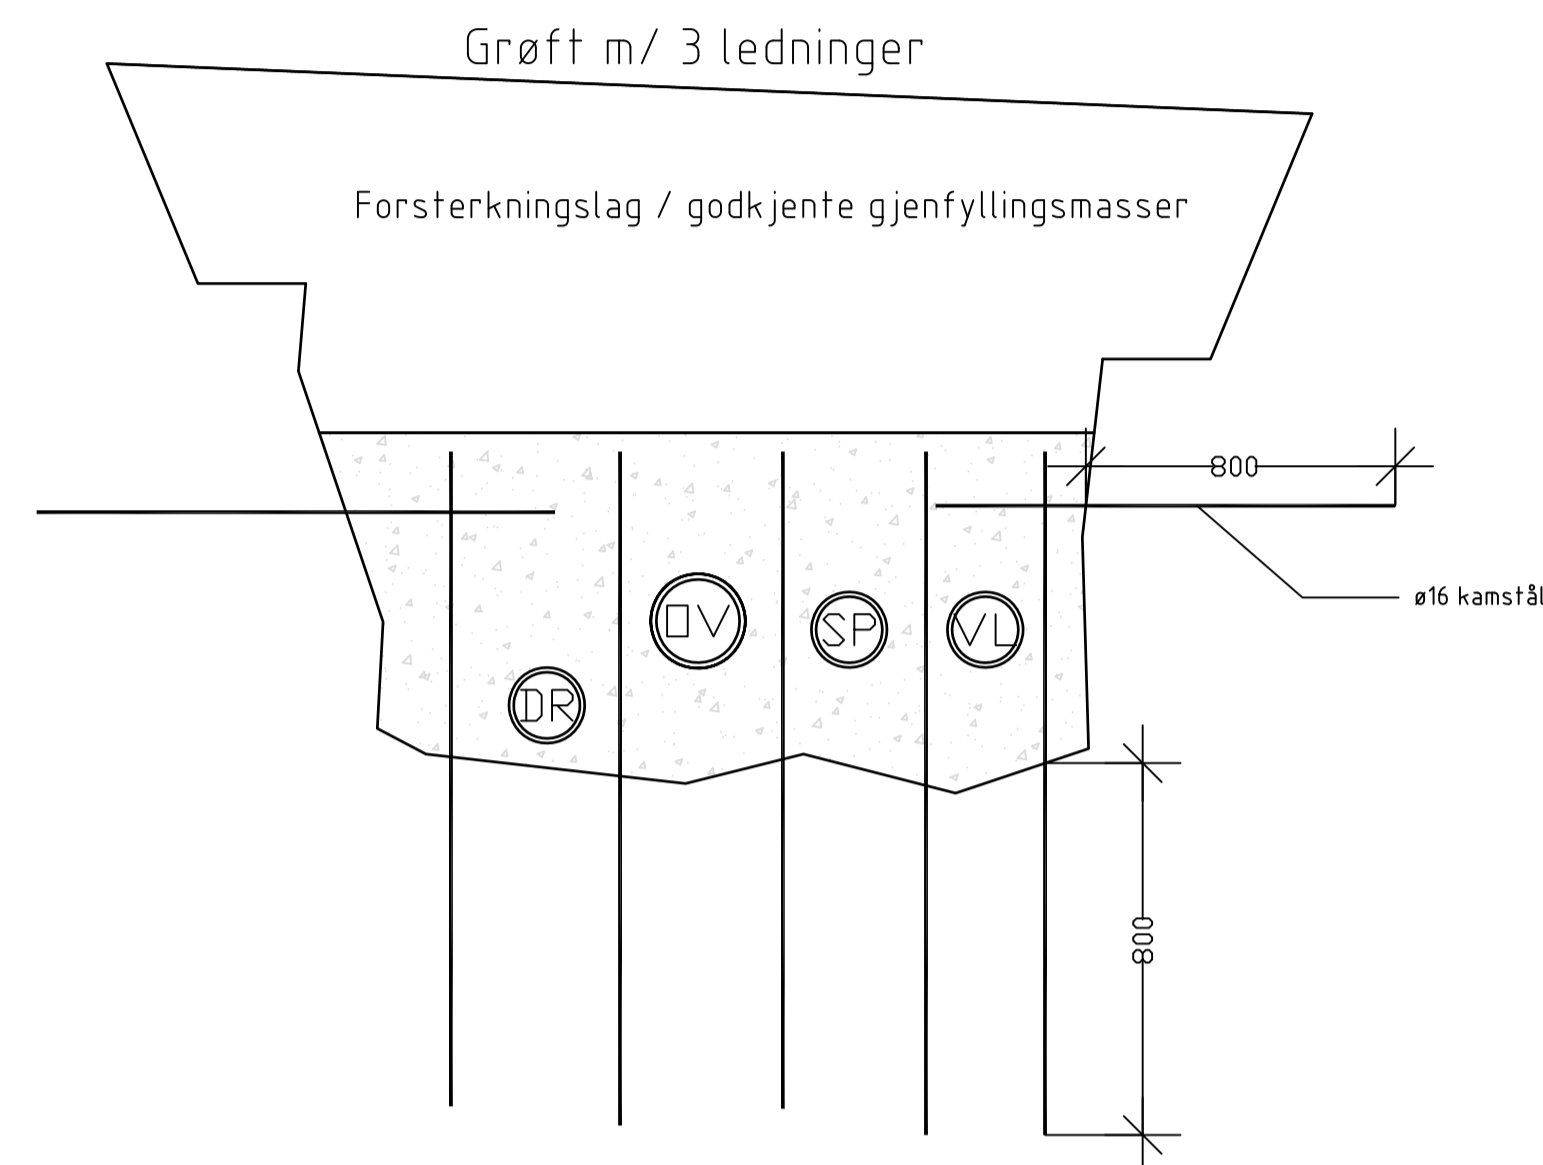

SNITT A-A
Drensledning m/ sandfang
1:20

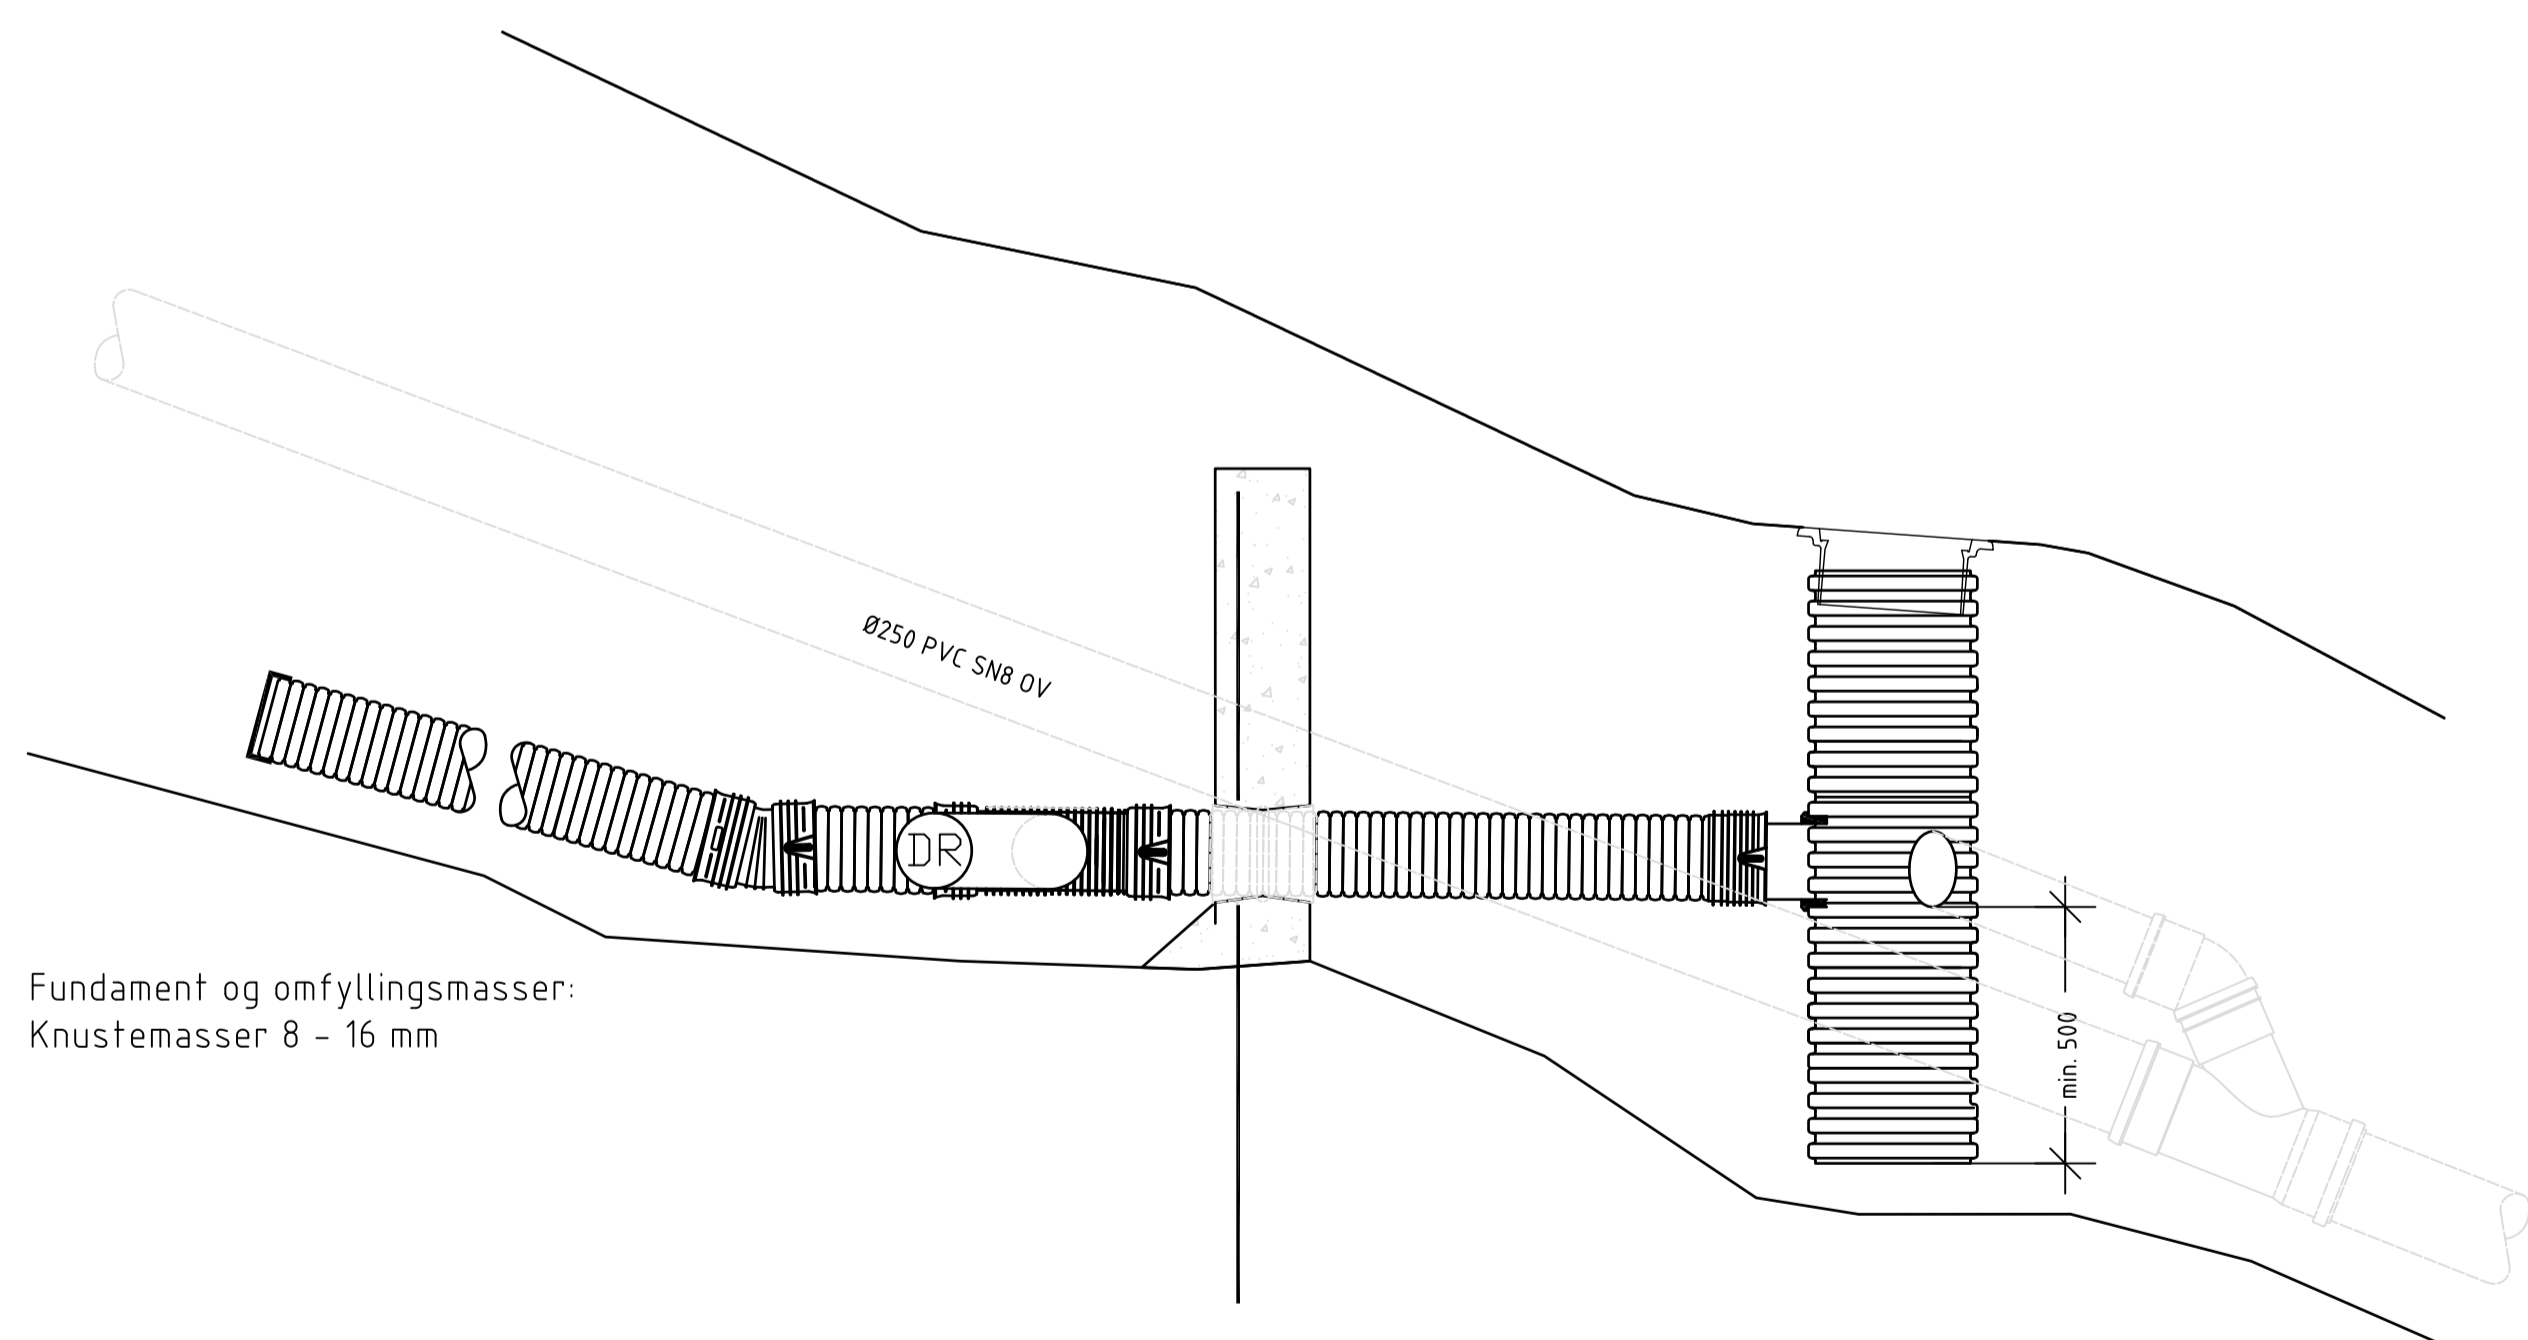

SNITT B-B
1:20

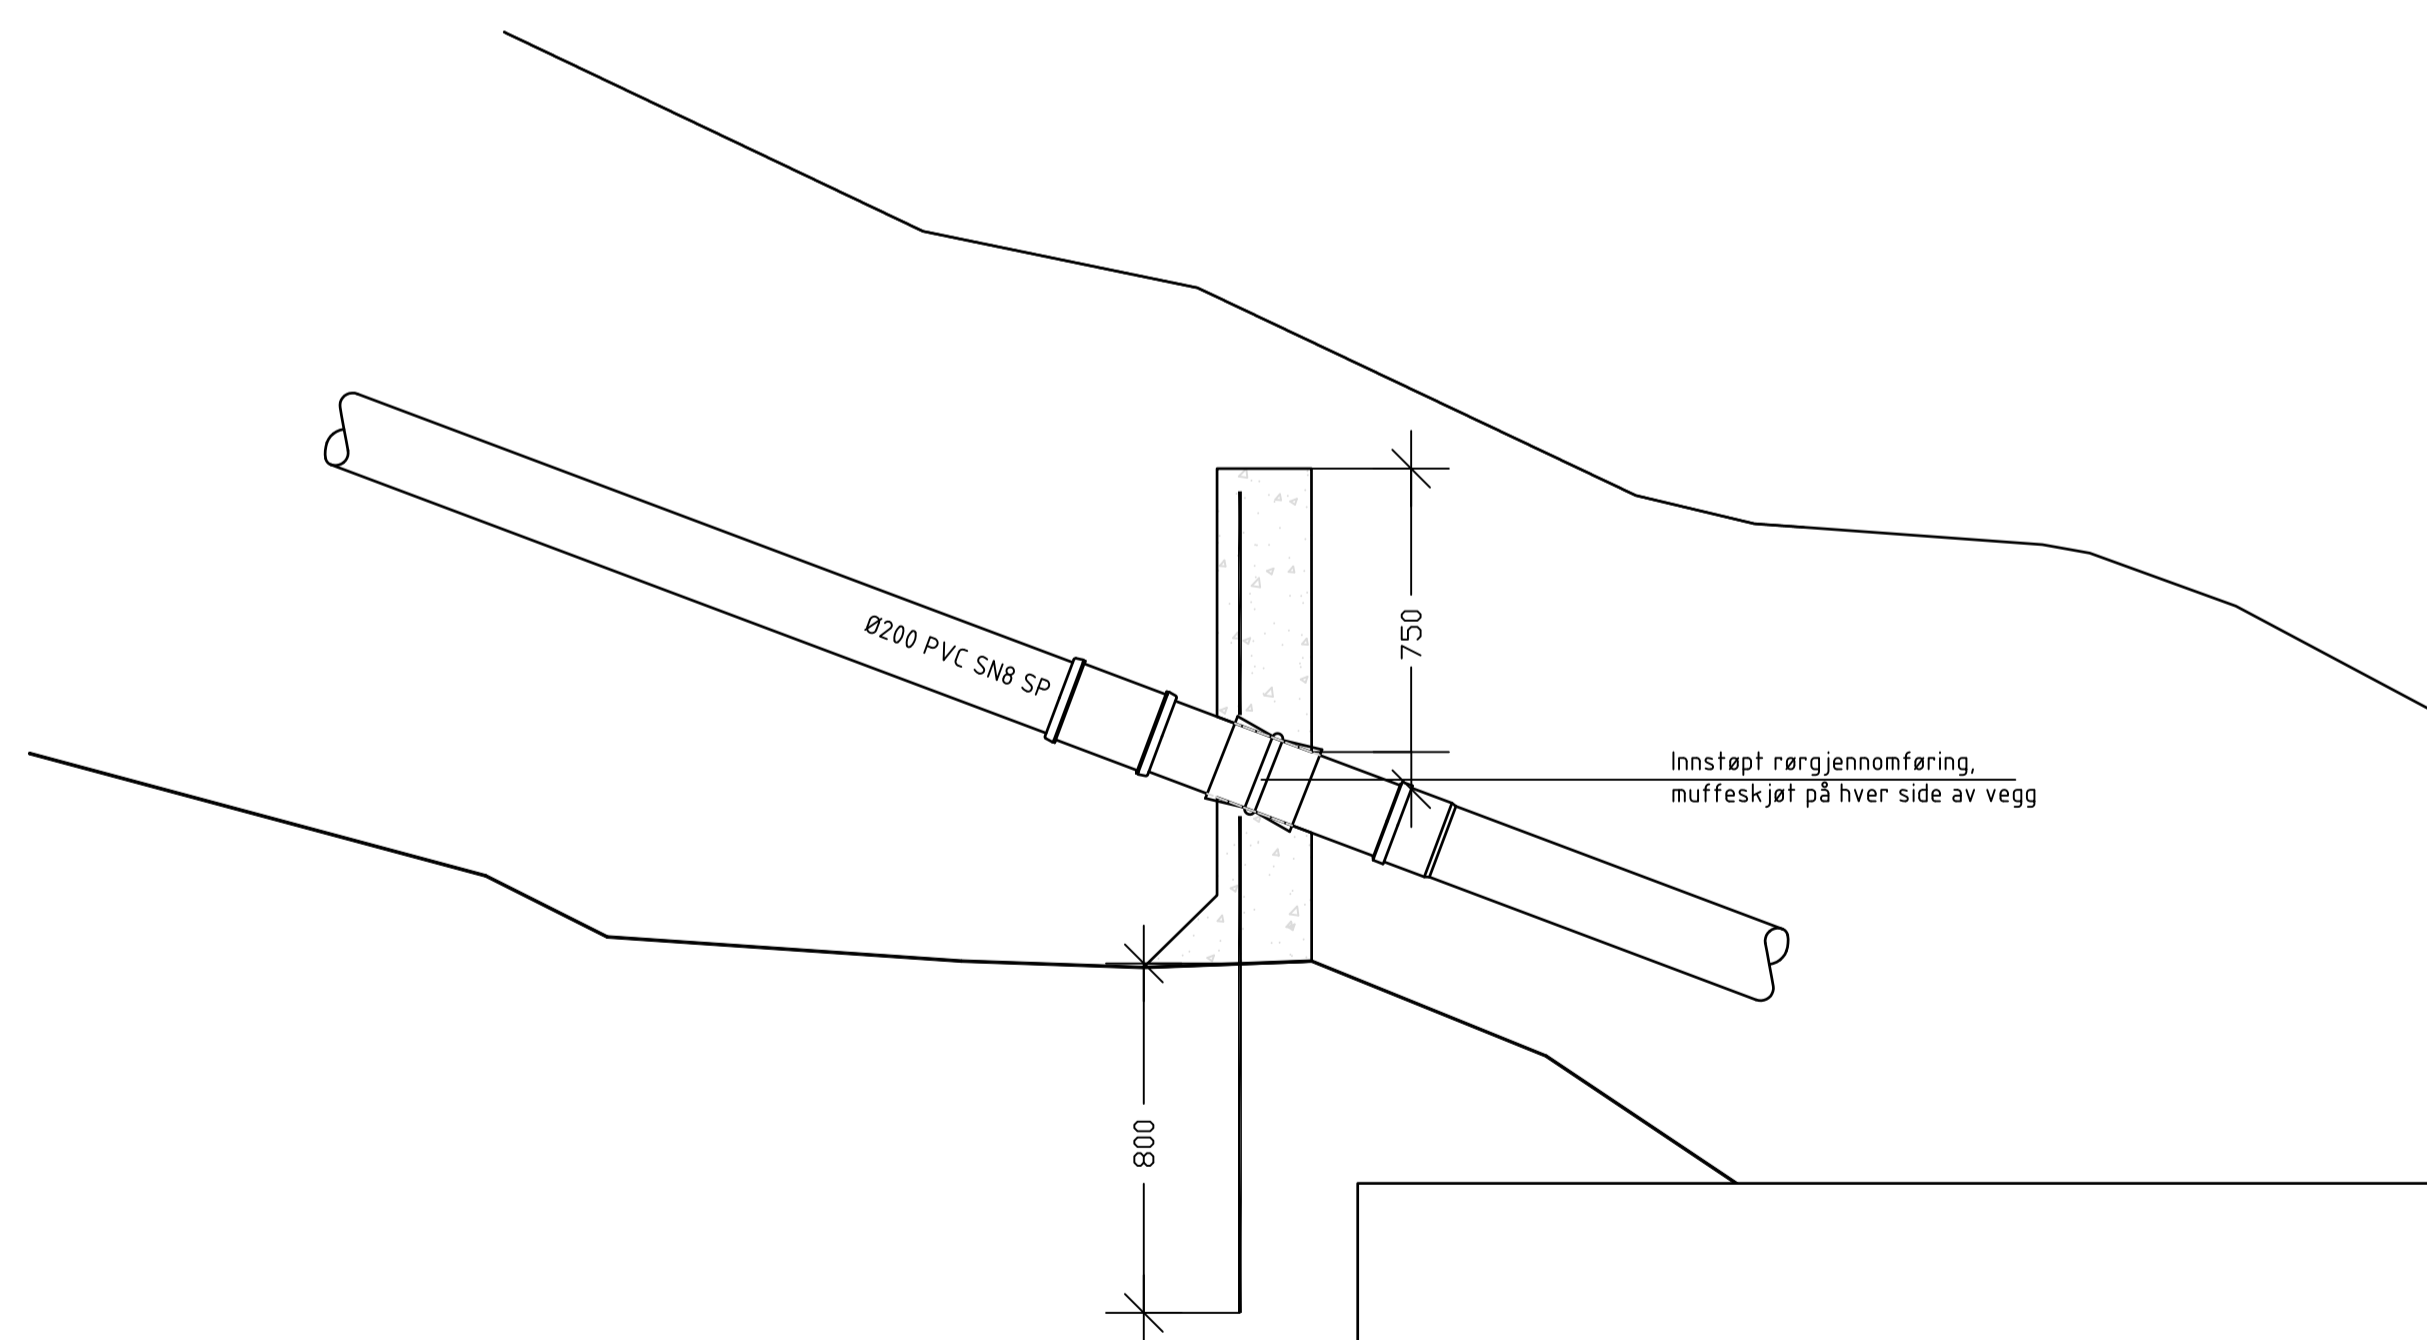

- Betong B30 vanntett M60
- Armering B500NC ø16 mm kamstål, forankres/fastgyses minst 800 mm inn i fjell i grøftesider bunn
- PVC-rør: innstøping rørgjennomføring, muffeskjøt på hver side av vegg.
- DV-rør støpes inn, muffeskjøt på hver side av vegg.
- PE-100 rør: påsveist murkrage innstøpes.

A		12.02.2013	TL	FHE	JOV	
Rev.	Beskrivelse	Endr./liste	Dato	Tegn.	Kontr.	Godkj.
	DIHVA IKS		A1	Fag	RIVA	
Status			ARBEIDSTEGNING			
Standertegning Grøftestengsel			Målestokk 1:20 (A1) 1:40 (A3)			
MULTICONSULT Totalleverandør av rådgiverjenester Nesttunbrekka 95 - 5221 Nesttun Tlf: 55 62 37 00 - Faks: 55 62 37 01		Dato 12.02.2013	Konstr./Tegnet TL	Kontrollert FHE	Godkjent JOV	
Oppdragsnr.		Tegningsnr.		Rev.		
		A11		A		