


SNITT PUMPESTASJON

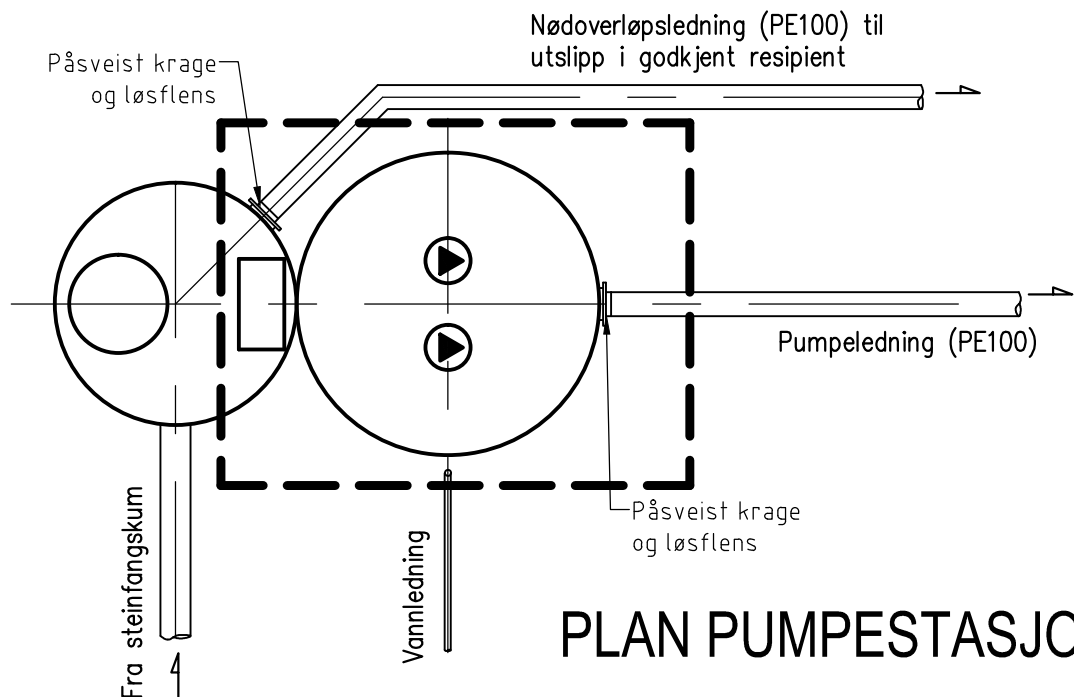

PLAN PUMPESTASJON

Rev.	Dato	Sign.	Revisjonen gjelder			
Oppdragsgiver DIHVA IKS						
Prosjekt Felles VA Norm Bergensregionen. Normteikning Avløpspumpestasjon.				Tegn. THF	Kontr. AH	Godkj.
				Dato: 13.02.17		
				Målestokk: 1:50	A4	
						
Fabrikkgaten 7B 5059 Bergen Tlf. 55 59 82 60 e-post: post@haugenvva.no				Prosjektnr.		
				Tegningsnr. A14	Rev.	